


AULA CO de Pérolles

Etage : régie

commande : pupitre de commande mobile pour éclairage
 pupitre de mixage 16-4-2-1
 lecteur CD
 lecteur MD
 lecteur DVD

éclairage : suiveur 2000 watts, halogène

échelle : 1/200

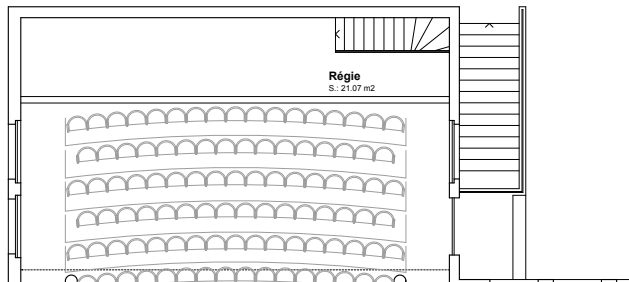

Rez-de-chaussée : salle / scène

capacité : 213 places.
 8 rangs de A-M.
 15 à 17 sièges par rang.

dimensions : scène : 13.70 x 6.40 m
 salle : 13.70 x 11.35 m
 rangement : 13.70 x 2.20 m

éclairage : scène : 6 projecteurs à lentille plan-convexe
 4 projecteurs à lentille de fresnel
 8 projecteurs d'ambiance et d'horizon

salle : 4 projecteurs à découpe avec optique double
 4 projecteurs à lentille plan-convexe
 4 chargeurs de couleurs


son : diffusion : 2 enceintes acoustique à 2 voies
 avec pavillon asymétrique.
 puissance 400/800 W

microphones : 2 émetteurs à main
 2 émetteurs cravates
 2 micros de scène

vidéo : projecteur : projecteur video 3500 ansi lumen

écran : écran de projection motorisé
 grandeur 4.50 x 3.00 m.

échelle : 1/200

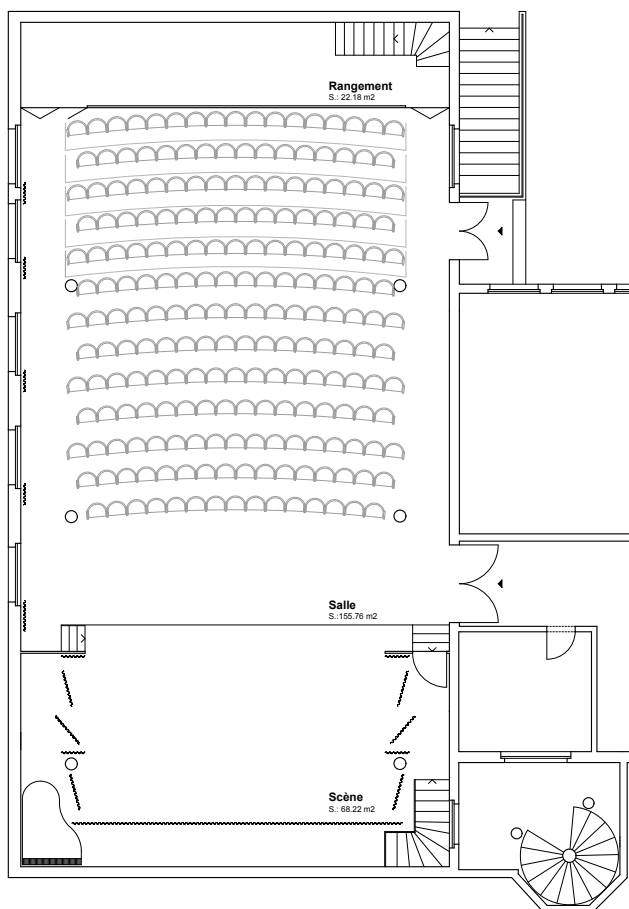

Sous-sol : loges

capacité : loge femmes : 4 places assises
 loge hommes : 4 places assises
 vestiaires : 2 lavabos - 1 douche - 1 WC

dimensions : loge femmes : 2.50 x 4.17 m
 loge hommes : 2.30 x 3.65 m
 rangement : 2.85 x 4.90 m

échelle : 1/200

